

DER MOBILE DUSCHBAUKASTEN FÜR DEN SCHNELLEN EINSATZ


Die Sanitäre Lösung für Flüchtlingsunterkünfte.
Entwickelt in der ehemaligen Bayernkaserne in München.

PRAXISERPROBT

WARTUNGSARM

SICHER

ROBUST

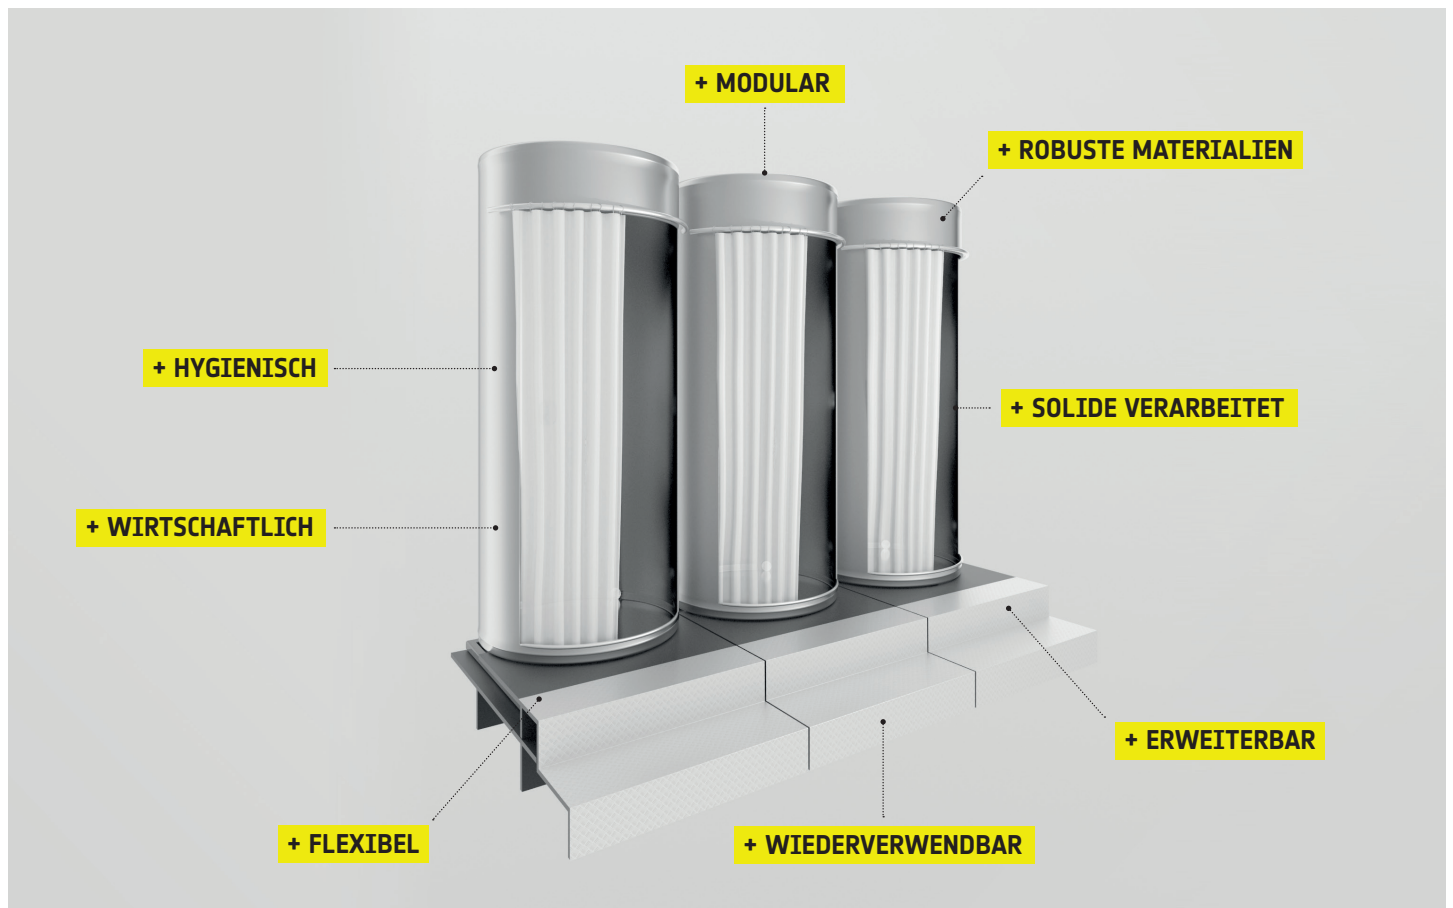

BAUTEILE

- Duschkabine komplett aus Edelstahl.
- Abwasserrinne aus Edelstahl.
- Hebeanlage (Abwasser).
- Holzpodest Grundmodul.
- Holzpodest Erweiterungsmodul.
- Duschvorhang.

ECHTE MOBILITÄT

- Einfach aufzubauen.
- Einsatz sehr robuster Komponenten und Materialien.
- Problemlos skalierbar durch modulares System.
- Binnen 72 Stunden funktionstüchtig.

ENTSCHEIDENDE VORTEILE

- Wirtschaftlich: durch Zeitersparnis und geringe Abnutzung, Lager- und Wiederverwendbarkeit.
- Nachhaltig: durch hohe Lebensdauer, da komplette Edelstahlausführung der Duschkabine.
- Effektiv: aus der Praxis - für die Praxis entwickelt.



TELEFON +49 89 309070-4118 / TELEFAX +49 89 309070-4020 / OFFICE@DUSCH-BAU-KASTEN.COM
DUSCHBAUKASTEN GMBH / HEIDEMANNSTRASSE 50 / GEBÄUDE 14 / 80939 MÜNCHEN / WWW.DUSCH-BAU-KASTEN.COM

**DUSCH
BAU
KASTEN**

DER MODERNE DUSCHCONTAINER FÜR FLÜCHLINGSUNTERKÜNFTE


Entwickelt in der ehemaligen Bayernkaserne in München

PRAXISERPROBT

WARTUNGSARM

SICHER

ROBUST

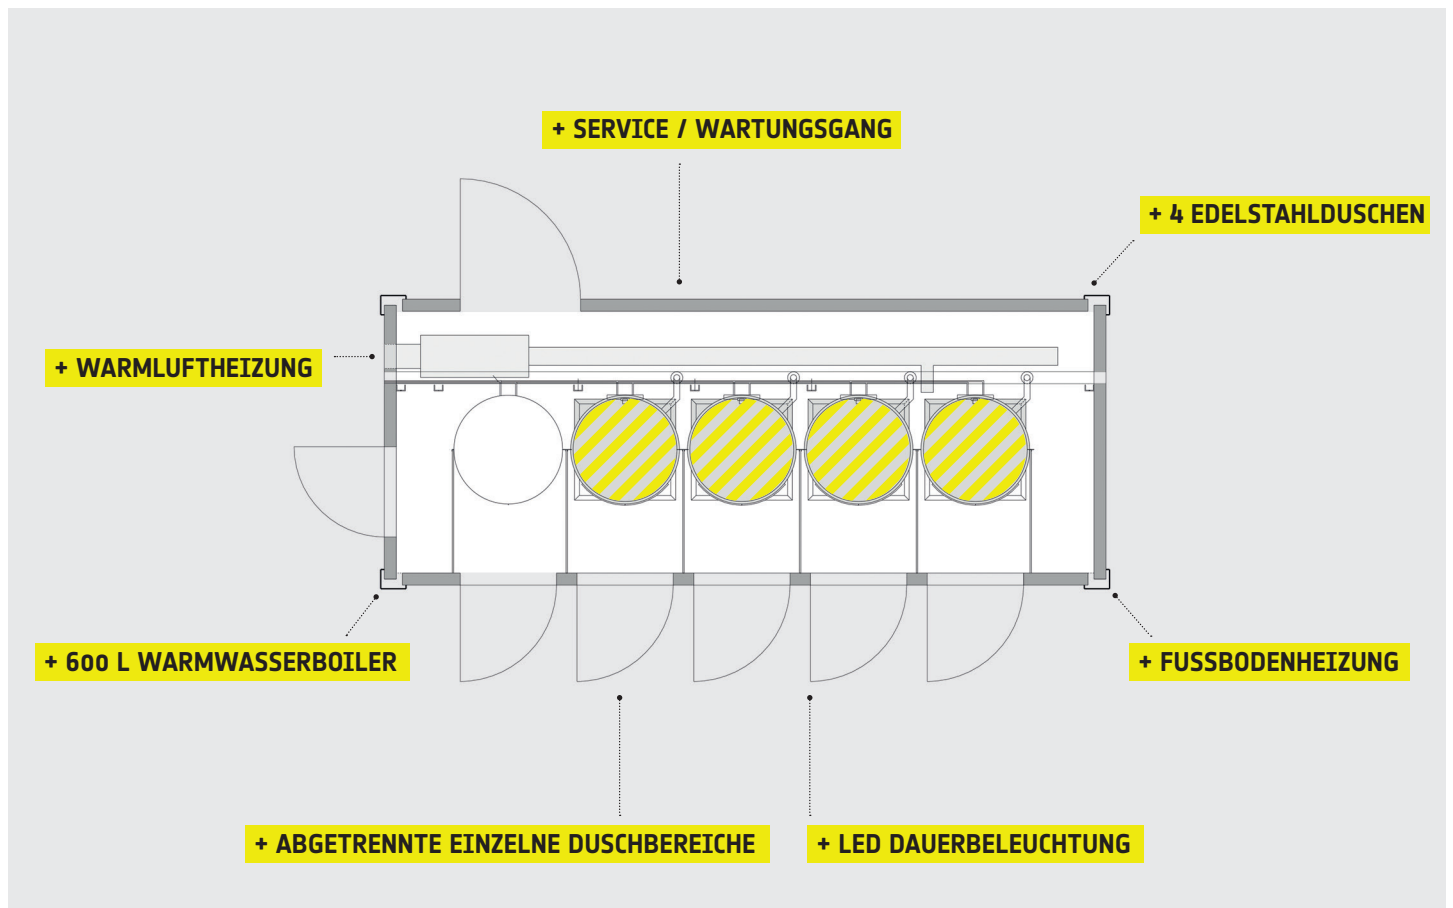

ROBUSTE BAUWEISE

- Stahl Container 6055 x 2435 x 2540 mm
- Konstruktion aus gefalztem Stahlblech / d=3 mm / lackiert in RAL 9002
- Außenwand aus Thermopanel / d=60 mm / U-Wert 0,32
- Dach-Isolierung / Mineralwolle d=80 mm
- Fußboden-Isolierung / Mineralwolle D=60 mm

OPTIMIERTER ENERGIEVERBRAUCH

- Stromsparende LED Lichtleiste
- Brausekopf mit nur 6 - 9 Liter Wasserdurchfluß
- Leicht zu reinigen dank Reinigungsplan
- Digital einstellbare Luftheizung

SICHERHEIT GEHT VOR

- Elektrische Absicherung auf dem neuesten Stand der Technik
- Frostschutz gesichert durch beheizten Servicebereich
- Außenanschluss für Rohrbegleitheizung



TELEFON +49 89 309070-4118 / TELEFAX +49 89 309070-4020 / OFFICE@DUSCH-BAU-KASTEN.COM
DUSCHBAUKASTEN GMBH / HEIDEMANNSTRASSE 50 / GEBÄUDE 14 / 80939 MÜNCHEN / WWW.DUSCH-BAU-KASTEN.COM

**DUSCH
BAU
KASTEN**